



憩いの空間W枠

- ・設備・備品等の設置範囲は、壁から3mまでです。通路側の1mは空けて設営してください。
- ・設置・備品等の高さは1.8mまでとします。(防犯カメラの死角にならない位置に限り2.1mまで認める場合があります。)
- ・隣のブースとの間は通路確保のため、最低50cm(タイル1枚分)ずつ空けて設営してください。
- ・点検口・消火器は塞がないように、通路から見えるようにしてください。
- ・マシンハッチは点検に入る場合がございます。点検に入る場合は事前にご連絡します。

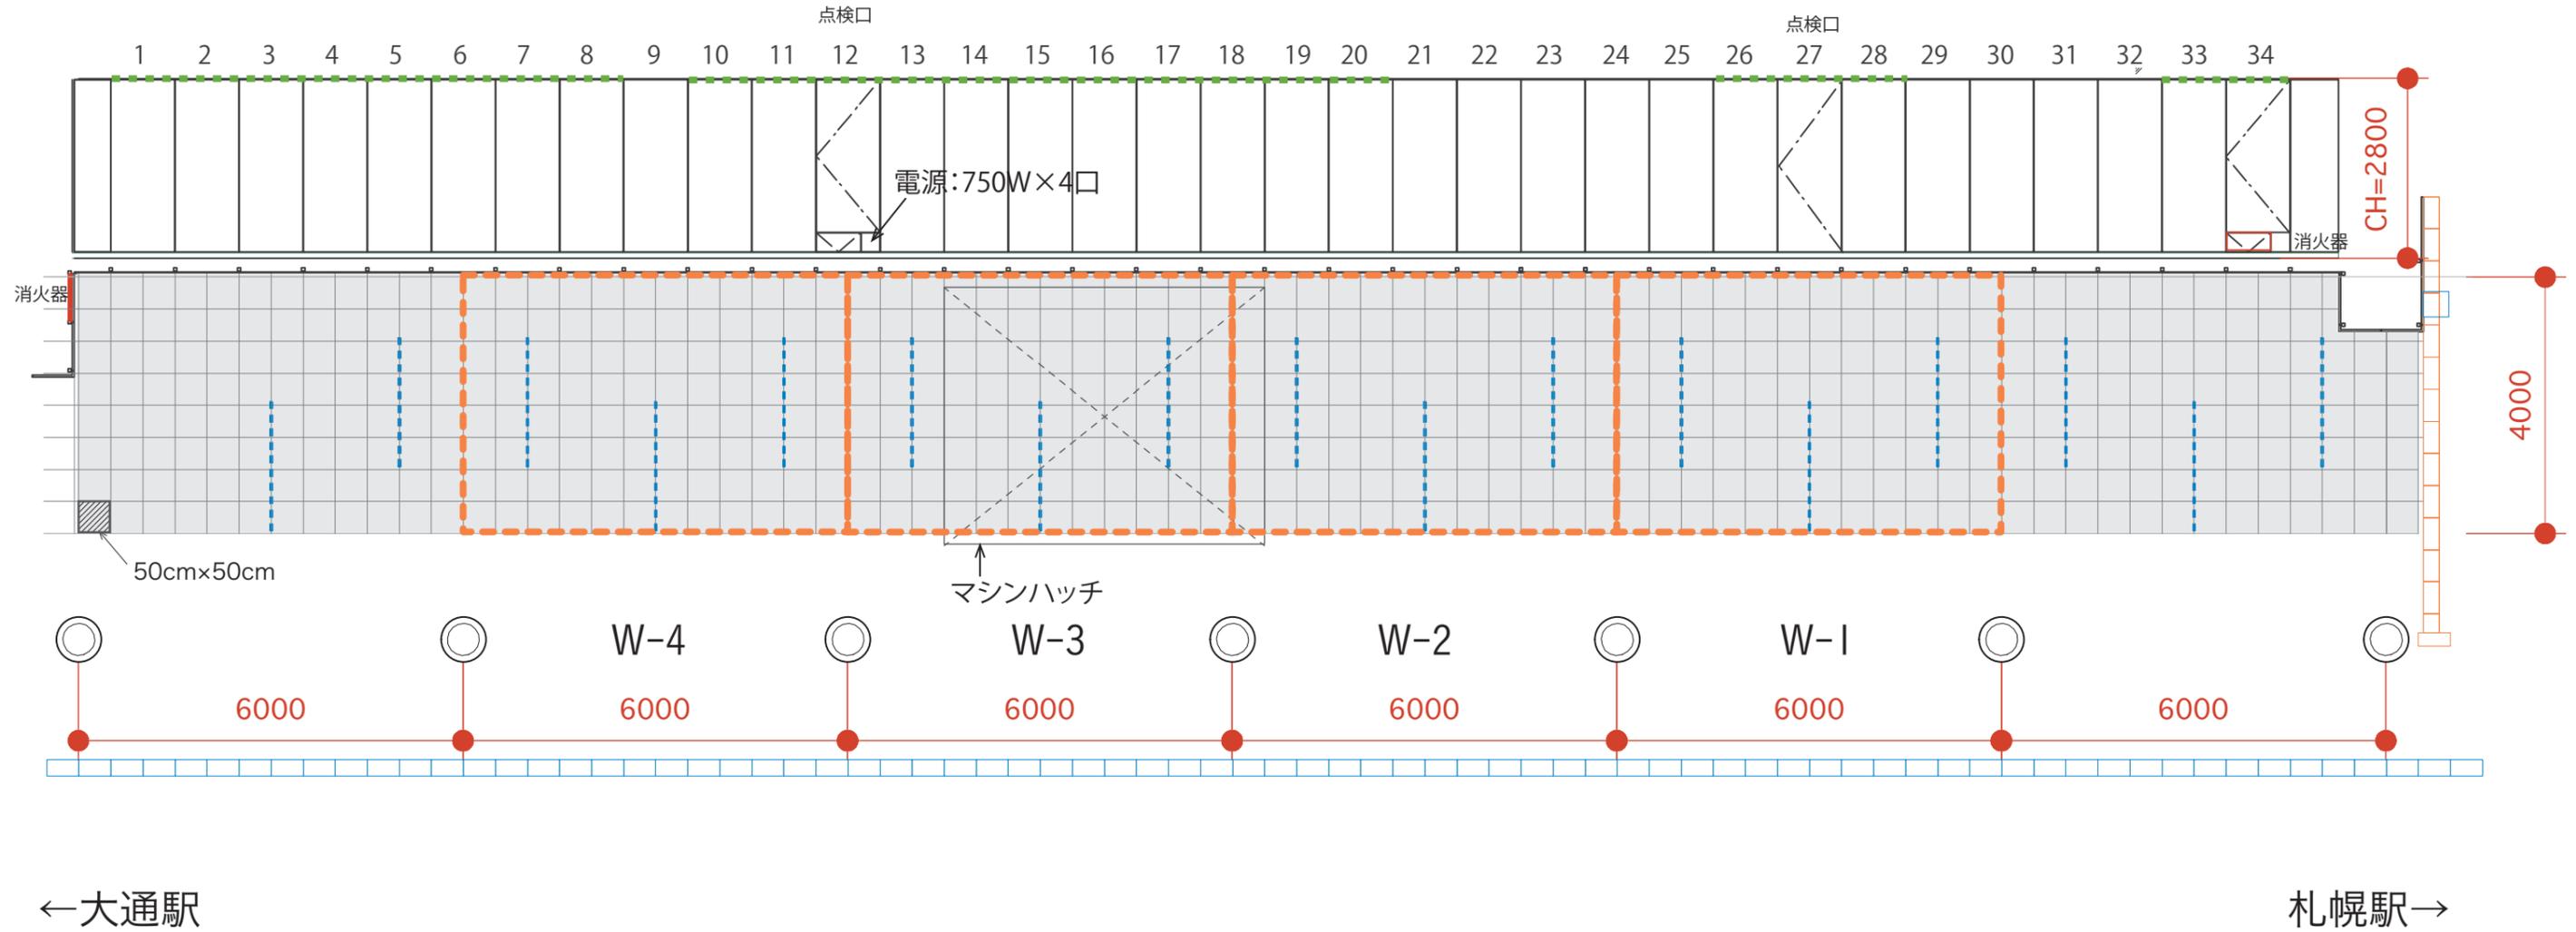

- 貸出範囲 (6m×4m)
- ライティングレール
- ピクチャーレール

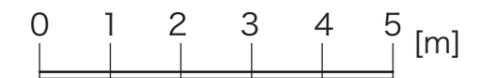

A3印刷 1/100